

ΕΦΗΜΕΡΙΣ ΤΗΣ ΚΥΒΕΡΝΗΣΕΩΣ
ΤΗΣ ΕΛΛΗΝΙΚΗΣ ΔΗΜΟΚΡΑΤΙΑΣ

ΕΝ ΑΘΗΝΑΙΣ ΤΗι 30 ΑΥΓΟΥΣΤΟΥ 1980 | ΤΕΥΧΟΣ ΤΕΤΑΡΤΟΝ | ΑΡΙΘΜΟΣ ΦΥΛΛΟΥ 478

ΠΕΡΙΕΧΟΜΕΝΑ

ΑΠΑΛΛΟΤΡΙΩΣΕΙΣ

ΑΠΟΦΑΣΕΙΣ

ΑΠΑΛΛΟΤΡΙΩΣΕΙΣ

ΑΠΟΦΑΣΕΙΣ

Ἀριθ. ΤΓ.ΔΕΣ. 14366 (1)

Περὶ ἐγκρίσεως τῆς 50/1980 ἀποφάσεως τοῦ Δημοτικοῦ Συμβουλίου Ἐλευσίνας γιὰ ἀναγκαστικὴ ἀπαλλοτρίωση ἀκινήτου στὴν Ἐλευσίνα.

Ο ΝΟΜΑΡΧΗΣ ΑΤΤΙΚΗΣ
ΔΙΑΜΕΡΙΣΜΑ ΔΥΤΙΚΗΣ ΑΤΤΙΚΗΣ

Μὲ τὴ 14366/9.8.1980 ἀπόφαση τοῦ Ἀναπληρωτῆ Νομάρχη Ἀττικῆς Προϊστ. Διαμερίσματος Δυτικῆς Ἀττικῆς, ποὺ ἐκδόθηκε δυνάμει τῶν διατάξεων τῶν ἄρθρων 202 καὶ 203 τοῦ Ν. 1065/80 «περὶ κυρώσεως δημοτικοῦ καὶ κοινοτικοῦ κώδικα» καὶ μετὰ γνώμη τῆς Ἐπιτροπῆς τοῦ ἄρθρου 203 τοῦ Δ.Κ.Κ., ἐγκρίθηκε ἡ 50/1980 ἀπόφαση τοῦ Δημοτικοῦ Συμβουλίου Ἐλευσίνας, ὅπως συμπληρώθηκε μὲ τὴν 73/1980 ὅμοια, περὶ ἀναγκαστικῆς ἀπαλλοτριώσεως ἀκινήτου ἐκτάσεως 29,63 τ.μ., ἐπὶ τῆς ὁποίας προβάλλει δικαιώματα ἰδιοκτησίας ὁ Κων/νος Μορφόπουλος, γιὰ τὴ συμπλήρωση τοῦ χώρου ἀνεγέρσεως δημοτικοῦ καταστήματος.

Αἰγάλεω, 9 Αὐγούστου 1980

Μὲ ἐντολὴ Ἀναπλ. Νομάρχη

Ὁ Γενικὸς Διευθυντὴς
ΕΜΜ. ΦΤΟΥΛΗΣ

Ἀριθ. Δ/246345 (2)

Περὶ κηρύξεως ὡς ἀναδασωτέας διακατεχόμενης δασικῆς ἐκτάσεως στὴ θέση «Δρυμώνα» Κοινότητας Ἀγκιστρίου τοῦ Διαμερίσματος Πειραιῶς, λόγω πυρκαγιᾶς.

Ο ΝΟΜΑΡΧΗΣ ΑΤΤΙΚΗΣ
ΔΙΑΜΕΡΙΣΜΑ ΠΕΙΡΑΙΩΣ

Ἔχοντας ὑπόψη:

1. Τὶς διατάξεις:

α) Τῶν ἄρθρων 24 καὶ 117 παρ. 3 τοῦ Συντάγματος τῆς Ἑλλάδος.

β) Τῶν ἄρθρων 37 ἕως 44 καὶ 79 τοῦ Ν. 998/79 «περὶ προστασίας τῶν δασῶν καὶ τῶν δασικῶν ἐν γένει ἐκτάσεων τῆς χώρας».

γ) Τοῦ Ν.Δ. 532/70 «περὶ συμπληρώσεως τῶν διατάξεων, περὶ διοικητικῆς ἀποκεντρώσεως» καὶ τοῦ Β.Δ. 709/70, ποὺ ἐκδόθηκε σὲ ἐκτέλεση αὐτοῦ.

2. Τὶς 5684/499/ἐγκ. 48/11.2.71, 88854/7483/ἐγκ. 104/1.10.75, 114812/2946/ἐγκ. 154/24.12.75, 10582/539/13.2.76, 215696/1451/9.5.77, 217606/1610/13.6.77, 227986/2913/2.9.77, 204809/761/24.2.78, καὶ 173235/2090/3.7.79 διαταγὲς τοῦ Ὑπουργείου Γεωργίας, σχετικὰ μὲ κήρυξη ἐκτάσεων ὡς ἀναδασωτέων.

3. Τὴν πρόταση ποὺ ὑποβλήθηκε μὲ τὴ 2635/7.7.80 ἀναφορὰ τοῦ ἁρμόδιου Δασαρχείου Πειραιῶς, σχετικὰ μὲ κήρυξη ὡς ἀναδασωτέας τῆς διακατεχόμενης ἀπὸ τὴν ὁλότητα τῶν κατοίκων Ἀγκιστρίου δασικῆς ἐκτάσεως ἐμβαδοῦ 10 στρεμ. στὴ θέση «Δρυμώνα» περιοχῆς Κοινότητας Ἀγκιστρίου, ποὺ ἡ δασικὴ της βλάστηση κάηκε στὶς 25.6.1980.

4. Τὴν ἀνάγκη ἀποκαταστάσεως τῆς δασικῆς βλαστήσεως, ἀπὸ δάσος χαλεπίου πεύκης ποὺ καταστράφηκε μὲ φυσικὴ ἀναδάσωση καὶ σὲ περίπτωση μὴ ἐπιτεύξεως αὐτῆς ἐντὸς διετίας μὲ τεχνητὴ ἀναδάσωση, μὲ εἰδικὸ πρόγραμμα ποὺ θὰ καταρτίσει καὶ θὰ ἐφαρμόσει τὸ ἁρμόδιο Δασαρχεῖο Πειραιῶς (ἄρθρο 41, παρ. 3 Ν. 998/79) γιὰ λόγους ἐξωραϊστικούς, προστατευτικούς, ὑγιεινῆς, Τουριστικοὺς κλπ., ἀποφασίζουμε:

Κηρύσσουμε ὡς ἀναδασωτέα τὴ διακατεχόμενη ἀπὸ τὴν ὁλότητα τῶν κατοίκων Ἀγκιστρίου δασικὴ ἔκταση ἐμβαδοῦ δέκα (10) στρεμμάτων, ὅπως φαίνεται στὸ συνημμένο πρόχειρο διάγραμμα καὶ χάρτη Ν. Ἀγκιστρίου μὲ κλίμακα 1:1.500 καὶ 1:50.000 ἀντίστοιχα καὶ ὁρίζεται ἀπὸ ὅλες τὶς πλευρὲς μὲ ὅμοιο διακατεχόμενο δάσος πεύκης.


Τὸ ἀνωτέρω πρόχειρο διάγραμμα καὶ χάρτης τῆς Νήσου Ἀγκιστρίου ἀποτελοῦν ἀναπόσπαστο μέρος τῆς ἀποφάσεώς μας αὐτῆς.

Ἡ ἀπόφαση αὐτὴ νὰ δημοσιευθεῖ στὴν Ἐφημερίδα τῆς Κυβερνήσεως.

Πειραιεύς, 16 Ἰουλίου 1980

Ὁ Ἀναπλ. Νομάρχης
Π. ΓΕΡΟΓΙΑΝΝΗΣ

ΠΡΟΧΕΙΡΟΝ ΔΙΑΓΡΑΜΜΑ
ΚΛΕΙΣΗΣ ΠΕΥΚΟΦΥΤΟΥ ΕΚΤΑΣΕΩΣ
ΣΤΗ ΘΕΣΗ "ΔΡΥΜΩΝΑ" ΑΓΚΙΣΤΡΙΟΥ

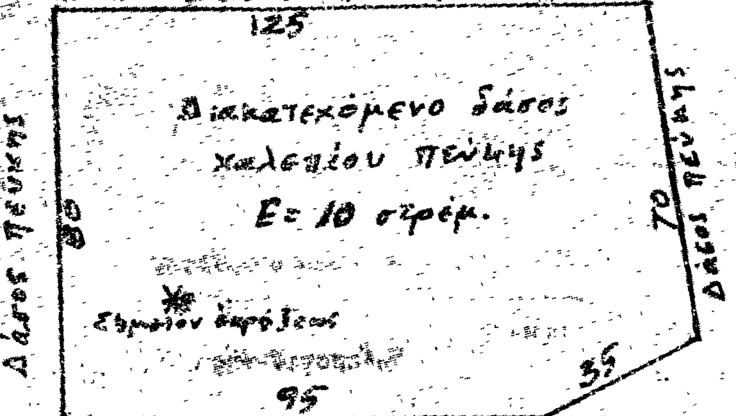

ΚΛΙΜΑΞ 1: 1500

Πειραιάς 28-6-1980
Ο συντάξας

Νικ. Γ. Λάγιος
Τεχνολόγος Δασοπονίας

ΧΑΡΤΗΣ Ν. ΑΓΚΙΣΤΡΙΟΥ
ΜΕ ΤΗΝ ΘΕΣΗ ΤΗΣ ΠΥΡΚΑΪΑΣ
ΚΛΙΜ 1:50000



ΘΕΩΡΗΘΗΚΕ

Πειραιάς 7-7-1980
Ο Δασάρχης Πειραιώς
Δ. ΠΟΡΙΤΖΑΣ

Πειραιάς 16-7-80
Ο Δ/ντής Δασών
Δ. ΜΕΛΚΘΕΟΣ

Πειραιάς 16-7-80
Ο Νομάρχης
Γ. ΓΕΡΟΓΙΑΝΝΗΣ



'Αριθ. Α.20535 (3)

Περὶ ἀναγκαστικῆς ἀπαλλοτριώσεως ἑνὸς δένδρου ἰδιοκτησίας Β. Κωστοπούλου, στὴν Κοινότητα Ἄρλας, Νομοῦ Ἀχαΐας.

Ο ΝΟΜΑΡΧΗΣ ΑΧΑΪΑΣ

Μὲ τὴν 28/1979 ἀπόφαση τοῦ Κοινοτικοῦ Συμβουλίου Ἄρλας κηρύχθηκε ἀναγκαστικὴ ἀπαλλοτρίωση ἑνὸς δένδρου μουριᾶς ἰδιοκτησίας Β. Κωστοπούλου γιὰ τὴν ἐλεύθερη κυκλοφορία τῶν αὐτοκινήτων. ('Αριθμὸς ἐγκριτικῆς ἀποφάσεως Νομαρχίας Α.20535/1980).

Πάτραι, 17 Ἰουλίου 1980
Μὲ ἐντολὴ Νομάρχη
Ὁ Διευθυντὴς
Ν. ΤΕΠΕΤΕΣ

'Αριθ. Α.20534 (4)

Περὶ κηρύξεως ἀναγκαστικῆς ἀπαλλοτριώσεως ἀκινήτου γιὰ διαπλάτυνση κοινοτικῆς ὁδοῦ, τῆς Κοινότητας Δροσιᾶς, Ν. Ἀχαΐας.

Ο ΝΟΜΑΡΧΗΣ ΑΧΑΪΑΣ

Μὲ τὴ 14/1980 ἀπόφαση τοῦ Κοινοτικοῦ Συμβουλίου Δροσιᾶς κηρύχθηκε ἀναγκαστικὴ ἀπαλλοτρίωση ἀκίνητης ἐκτάσεως τετρακοσίων σαράντα καὶ ἑβδομήντα ἑκατοστὰ (440,70) τετραγωνικῶν μέτρων καὶ μιᾶς συκιᾶς, ἰδιοκτησίας Χρήστου Χριστοπούλου τοῦ Νικολάου, γιὰ τὴ διαπλάτυνση κοινοτικῆς ὁδοῦ τῆς Κοινότητας Δροσιᾶς. ('Αριθμὸς ἐγκριτικῆς ἀποφάσεως Νομαρχίας Α.20534/80).

Πάτραι, 14 Ἰουλίου 1980
Μὲ ἐντολὴ Νομάρχη
Ὁ Διευθυντὴς
Ν. ΤΕΠΕΤΕΣ

'Αριθ. ΟΕ/10014 (5)

Περὶ ἐπικυρώσεως ἐκθέσεως καθορισμοῦ οριογραμμῶν αἰγιαλοῦ καὶ παραλίας στὴ θέση Παραλία Ποταμοῦ Λευκίμμης Ν. Κερκύρας, μπροστὰ ἀπὸ τὴν ἰδιοκτησία (ἐκβολὲς Ποταμοῦ Λευκίμμης).

Ο ΝΟΜΑΡΧΗΣ ΚΕΡΚΥΡΑΣ

Ἔχοντας ὑπόψη:

1. Τὶς διατάξεις:

α) Τοῦ ἄρθρ. 1 τοῦ νόμου 3200/55 «περὶ διοικητικῆς ἀποκεντρώσεως».

β) Τοῦ ἀπὸ 11/12.11.1929 Διατάγματος «περὶ διοικήσεως δημοσίων κτημάτων».

γ) Τῶν ἄρθρων 1 καὶ 3 τοῦ Α.Ν. 2344/1940 «περὶ αἰγιαλοῦ καὶ παραλίας» καὶ

δ) Τοῦ ἄρθρου 74 τοῦ Π.Δ. 636/1977 «περὶ διαρθρώσεως τοῦ Ὑπουργείου Οἰκονομικῶν».

2. Τὴν ἀπὸ 17.9.77 αἴτηση ποὺ ὑπέβαλε στὴν ὑπηρεσία μας τὸ Λιμενικὸ Ταμεῖο Κερκύρας ὡς ἐνδιαφερόμενο γιὰ τὴ χάραξη οριογραμμῆς τοῦ αἰγιαλοῦ καὶ τῆς παραλίας στὴ θέση Παραλία Ποταμοῦ Λευκίμμης Ν. Κερκύρας.

3. Τὴν ἀπὸ 22.5.1980 ἔκθεση τῆς ἐπιτροπῆς τοῦ ἄρθρου 10 τοῦ Α.Ν. 1540/1938, (ὅπως τοῦτο ἀντικαταστάθηκε μὲ τὸ ἄρθρο 5 τοῦ Α.Ν. 263/1968 καὶ τοῦτο διὰ τοῦ ἄρθρου 74 τοῦ Π.Δ. 636/1977), καθορισμοῦ οριογραμμῶν αἰγιαλοῦ καὶ παραλίας καὶ ἀπὸ τὸ Νοέμβριο 1977 τοπογραφικὸ καὶ ὑψομετρικὸ διάγραμμα τῆς ἀνωτέρω περιοχῆς, θεωρημένο ἀπὸ τὴ Διεύθυνση Τεχνικῶν Ὑπηρεσιῶν Νομοῦ Κερκύρας τὴν 22.5.1980.

4. Τὴ σύμφωνο γνώμη τοῦ Γενικοῦ Ἐπιτελείου Ναυτικοῦ ποὺ διατυπώθηκε μὲ τὸ ὑπ' ἀριθ. Φ1672/419/80/7.7.1980 ἔγγραφό του, ἀποφασίζουμε:

Ἐπικυρώνουμε τὴν ἀπὸ 22.5.80 ἔκθεση τῆς ἐπιτροπῆς τοῦ ἄρθρου 74 τοῦ Π.Δ. 636/1977 καθορισμοῦ οριογραμμῆς αἰγιαλοῦ καὶ παραλίας στὴ θέση Παραλία Ποταμοῦ Λευκίμμης (ἐκβολὲς) Ν. Κερκύρας, καθὼς καὶ τὸ τοπογραφικὸ καὶ ὑψομετρικὸ διάγραμμα ποὺ συνοδεύει τὴν ἔκθεση, στὴν περιοχὴ Λευκίμμης (ἐκβολὴ Ποταμοῦ), στὸ ὁποῖο ἔχει χαραχθεῖ μὲ κόκκινη γραμμὴ τὸ ὅριο τοῦ αἰγιαλοῦ καὶ μὲ κίτρινη τὸ ὅριο τῆς παραλίας, ἡ δὲ κυανὴ (μπλὲ) περικλείει τὸν παλιὸ αἰγιαλό, ἤτοι ἀποτελεῖ τὸ ὅριο τοῦ παλιοῦ αἰγιαλοῦ.

Ἡ ἀπόφαση αὐτὴ μαζὶ μὲ τὴν ἀπὸ 22.5.1980 ἔκθεση καὶ τοπογραφικὸ διάγραμμα νὰ δημοσιευθοῦν στὴν Ἐφημερίδα τῆς Κυβερνήσεως.

Κέρκυρα, 16 Ἰουλίου 1980

Ὁ Νομάρχης
ΣΠΥΡΟΣ ΤΣΙΡΚΑΣ

ΕΚΘΕΣΙΣ

Καθορισμοῦ (τὸ πρῶτον) οριογραμμῶν παραποταμίου καὶ ζώνης αἰγιαλοῦ περιοχῆς Λευκίμμης Ν. Κερκύρας.

Ἐν Κερκύρᾳ σήμερον τὴν 22.5.1980 ἡ, κατὰ Νόμον ἁρμόδια Ἐπιτροπὴ καθορισμοῦ τῶν ὁρίων αἰγιαλοῦ καὶ παραλίας, ἀποτελουμένη ἐκ τῶν:

1. Κωνσταντίνου Σκέρου, Οἰκον. Ἐφόρου Κερκύρας.
2. Βασιλείου Παπαγιάννη, Λιμενάρχου Κερκύρας.
3. Δημητρίου Μάκκα, Προϊσταμένου Τ.Ε.Ε. Διευθύνσεως Τ.Υ.Ν.Κ., συνελθοῦσα ἐν τῷ καταστήματι τῆς Οἰκον. Ἐφορίας Κερκύρας καὶ λαβοῦσα ὑπ' ὄψιν:

α) Τὴν ἀπὸ 17.9.1977 ὑποβληθεῖσαν αἴτησιν τοῦ Λιμενικοῦ Ταμείου Κερκύρας «περὶ καθορισμοῦ οριογραμμῶν αἰγιαλοῦ καὶ παραλίας εἰς θέσιν Παραποταμίου καὶ Αἰγιαλίτιδος Ζώνης περιοχῆς Λευκίμμης».

β) Τὰ ὑποβληθέντα 3 τοπογραφικὰ διαγράμματα ὑπὸ κλίμακα 1:500, εἰς τὰ ὁποῖα ἀποτυπώθηκε ἡ ἀνωτέρω περιοχὴ συνταχθέντα τὸν Νοέμβριον 1977 ὑπὸ τοῦ Πολ. Μηχανικοῦ Βασ. Τέρπου ἠλεγχθέντα τὴν 6.4.79 ὑπὸ τῆς Εἰρήνης Ἀρβανιτάκη, Πολ. Μηχανικοῦ μὲ 6ῳ βαθμῷ καὶ θεωρημένα ὑπὸ τῆς Διευθύνσεως Τ.Υ.Ν. Κερκύρας.

γ) Τὰς διατάξεις τοῦ Α.Ν. 2344/1940 «περὶ αἰγιαλοῦ καὶ παραλίας» ὡς αὗται συνεπληρώθησαν καὶ ἐτροποποιήθησαν μεταγενεστέρως.

δ) Τὰ ἐκ τῆς διενεργηθείσης τὴν 23.5.1978 αὐτοψίας προκύψαντα στοιχεῖα.

ε) Τὸ μὲ ἀριθ. πρωτ. Φ. 187.2/26/80/11.1.80 ἔγγραφο τοῦ Γ.Ε.Ν., ἀποφασίζει:

Καθορίζει ἐπὶ τοῦ ὡς ἄνω (β) τοπογραφικοῦ διαγράμματος:

I) Διὰ συνεχοῦς ἐρυθρᾶς γραμμῆς τὸ ὅριον τοῦ αἰγιαλοῦ.
II) Διὰ συνεχοῦς κιτρίνης γραμμῆς τὸ ὅριον τῆς παραλίας.
III) Διὰ κυανῆς γραμμῆς τὸ ὅριον παλαιοῦ αἰγιαλοῦ.

Ἀναλυτικῶς:

1. Ὡς οριογραμμὴ αἰγιαλοῦ ὁρίζεται ἡ πολυγωνικὴ τῶν κορυφῶν 1, 2, 3, 4, 5, 6, 7, 8, 9, 10, 11, 12, 13, 14, 15, 16 καὶ 17, αἵτινες ἐξασφαλίζονται ἐκ σταθερῶν σημείων ὡς κατωτέρω:

Ἡ κορυφὴ 1. Εἰς ἀποστάσεις ἀπὸ τὶς ἐκεῖ εὑρισκόμενες τσιμεντένιες κολῶνες Α, Β, ὡς εἰς τὸ τοπογραφικὸν διάγραμμα ἐμφαίνεται ἀντιστοίχως 68,00 μ. καὶ 107,50 μ.

Ἡ κορυφὴ 2. Εἰς ἀποστάσεις ἀπὸ τὶς τσιμεντένιες κολῶνες Α καὶ Β ὡς εἰς τὸ τοπογραφικὸν διάγραμμα ἐμφαίνεται ἀντιστοίχως 106,00 μ. καὶ 17,00 μ.

Ἡ κορυφὴ 3. Εἰς ἀποστάσεις ἀπὸ τὶς τσιμεντένιες κολῶνες Β καὶ Γ ὡς εἰς τὸ τοπογραφικὸν διάγραμμα ἐμφαίνεται ἀντιστοίχως 110,00 μ. καὶ 103,40 μ.

Ἡ κορυφὴ 4. Εἰς ἀποστάσεις ἀπὸ τὴν τσιμεντένια κολῶνα Γ καὶ τὴν γωνία Δ ἐκεῖ εὑρισκομένου κτίσματος ὡς εἰς τὸ τοπογραφικὸν ἐμφαίνεται ἀντιστοίχως 130,50 μ. καὶ 113,00 μ.

Ἡ κορυφὴ 5. Εἰς ἀποστάσεις ἀπὸ τὶς γωνίες Δ καὶ Ζ ἐκεῖ εὑρισκομένου κτίσματος ἀντιστοίχως 165,50 μ. καὶ 171,00 μ.

Ἡ κορυφὴ 6. Εἰς ἀποστάσεις ἀπὸ τὴν γωνία Θ ἐκεῖ εὑρισκομένου κτίσματος καὶ ἀπὸ τὴν γωνία Ι τοῦ κρηπιδώματος μπετὸν ἀντιστοίχως 238,90 μ. καὶ 14,50 μ.

Ἡ κορυφὴ 7. Εἰς ἀπόστασιν 168,00 μ. ἀπὸ τὴν γωνίαν Θ τῆς ἐκκλησίας Ἅγ. Ἀθανάσιος καὶ εἰς ἀπόστασιν 216,00 μ. ἀπὸ τὴν γωνίαν Κ τῆς ἐκκλησίας Ἅγ. Ἐλευθέριος ὡς εἰς τὸ τοπογραφικὸν διάγραμμα ἐμφαίνεται.

Ἡ κορυφὴ 8. Εἰς ἀπόστασιν 195,00 μ. ἀπὸ τὴν γωνία Θ τῆς ἐκκλησίας Ἅγ. Ἀθανάσιος καὶ εἰς ἀπόστασιν 141,50 μ. ἀπὸ τὴν γωνία Λ τῆς ἐκκλησίας Ἅγ. Ἐλευθέριος ὡς εἰς τὸ τοπογραφικὸν διάγραμμα ἐμφαίνεται.

Ἡ κορυφὴ 9. Εἰς ἀποστάσεις ἀπὸ τὴν γωνία Μ τῆς ἐκκλησίας καὶ ἀπὸ τὴν τσιμεντένια κολῶνα Ν ὡς εἰς τὸ τοπογραφικὸν διάγραμμα ἐμφαίνεται ἀντιστοίχως 100,70 μ. καὶ 123,00 μ.

Ἡ κορυφὴ 10. Εἰς ἀποστάσεις ἀπὸ τὴν τσιμεντένια κολῶνα Ν καὶ ἀπὸ τὴν γωνία Ξ ἐκεῖ εὑρισκομένης ἐκκλησίας Ἅγ. Ἐλευθέριος ὡς εἰς τὸ τοπογραφικὸν διάγραμμα ἐμφαίνεται ἀντιστοίχως 28,50 μ. καὶ 171,60 μ.

Ἡ κορυφὴ 11. Εἰς ἀποστάσεις ἀπὸ τὴν τσιμεντένια κολῶνα Ν καὶ ἀπὸ τὴν γωνία Ο ἐκεῖ εὑρισκομένου κτίσματος ὡς εἰς τὸ τοπογραφικὸν διάγραμμα ἐμφαίνεται ἀντιστοίχως 117,40 μ. καὶ 164,50 μ.

Ἡ κορυφὴ 12. Εἰς ἀποστάσεις ἀπὸ τὶς γωνίες Ο καὶ Π ἐκεῖ εὑρισκομένου κτίσματος ὡς εἰς τὸ τοπογραφικὸν διάγραμμα ἐμφαίνεται ἀντιστοίχως 108,00 μ. καὶ 103,00 μ.

Ἡ κορυφὴ 13. Εἰς ἀποστάσεις ἀπὸ τὶς γωνίες Π καὶ Ρ ἐκεῖ εὑρισκομένου κτίσματος ὡς εἰς τὸ τοπογραφικὸν διάγραμμα ἐμφαίνεται ἀντιστοίχως 34,50 μ. καὶ 34,00 μ.

Ἡ κορυφὴ 14. Συμπίπτει μὲ τὴν γωνία Υ ἐκεῖ εὑρισκομένου κτίσματος ὡς εἰς τὸ τοπογραφικὸν διάγραμμα ἐμφαίνεται.

Ἡ κορυφὴ 15. Εἰς ἀποστάσεις ἀπὸ τὴν γωνία Ψ τοῦ ἐκεῖ εὑρισκομένου κτίσματος καὶ ἀπὸ τὴν τσιμεντένια κολῶνα Ω ὡς εἰς τὸ τοπογραφικὸν ἐμφαίνεται ἀντιστοίχως 58,00 μ. καὶ 63,30 μ.

Ἡ κορυφὴ 16. Εἰς ἀποστάσεις ἀπὸ τὴν γωνία Ψ ἐκεῖ εὑρισκομένου κτίσματος καὶ ἀπὸ τὴν τσιμεντένια κολῶνα Ω ὡς εἰς τὸ τοπογραφικὸν διάγραμμα ἐμφαίνεται ἀντιστοίχως 87,30 μ. καὶ 41,50 μ.

Ἡ κορυφὴ 17. Εἰς ἀποστάσεις ἀπὸ τὴν γωνία Ψ ἐκεῖ εὑρισκομένου κτίσματος καὶ ἀπὸ τὴν τσιμεντένια κολῶνα Ω ὡς εἰς τὸ τοπογραφικὸν διάγραμμα ἐμφαίνεται ἀντιστοίχως 154,00 μ. καὶ 74,50 μ.

Ὡς ὁριογραμμὴ Παλαιοῦ αἰγιαλοῦ ὁρίζεται ἡ πολυγωνικὴ τῶν κορυφῶν 1′, 2′, 3′, 4′, 5′, 6′, 7′, 8′ καὶ 9′ αἵτινες ἐξασφαλίζονται ἐκ σταθερῶν σημείων ὡς κατωτέρω:

Ἡ κορυφὴ 1′. Εἰς ἀποστάσεις ἀπὸ τὶς τσιμεντένιες κολῶνες Α καὶ Β ὡς εἰς τὸ τοπογραφικὸν διάγραμμα ἐμφαίνεται ἀντιστοίχως 66,77 μ. καὶ 66,50 μ.

Ἡ κορυφὴ 2′. Εἰς ἀποστάσεις ἀπὸ τὶς τσιμεντένιες κολῶνες Β καὶ Γ ὡς εἰς τὸ τοπογραφικὸν διάγραμμα ἐμφαίνεται ἀντιστοίχως 108,30 μ. καὶ 70,20 μ.

Ἡ κορυφὴ 3′. Εἰς ἀποστάσεις ἀπὸ τὶς γωνίες Δ καὶ Ε τοῦ ἐκεῖ εὑρισκομένου κτίσματος ἀντιστοίχως 53,70 μ. καὶ 51,70 μ.

Ἡ κορυφὴ 4′. Εἰς ἀποστάσεις ἀπὸ τὶς γωνίες Η′ καὶ Θ τῆς ἐκκλησίας Ἅγ. Ἀθανάσιος ὡς εἰς τὸ τοπογραφικὸν διάγραμμα ἐμφαίνεται ἀντιστοίχως 167,00 μ. καὶ 171,00 μ.

Ἡ κορυφὴ 5′. Εἰς ἀποστάσεις ἀπὸ τὶς γωνίες Η′ καὶ Θ τῆς ἐκκλησίας Ἅγ. Ἀθανάσιος ὡς εἰς τὸ τοπογραφικὸν διάγραμμα ἐμφαίνεται ἀντιστοίχως 90,00 μ. καὶ 90,00 μ.

Ἡ κορυφὴ 6′. Εἰς ἀποστάσεις ἀπὸ τὶς γωνίες Κ καὶ Λ τῆς ἐκκλησίας Ἅγ. Ἐλευθέριος ὡς εἰς τὸ τοπογραφικὸν διάγραμμα ἐμφαίνεται ἀντιστοίχως 74,90 μ. καὶ 74,00 μ.

Ἡ κορυφὴ 7′. Εἰς ἀπόστασιν 31,10 μ. ἀπὸ τὴν γωνία Μ τῆς ἐκκλησίας Ἅγ. Ἐλευθέριος καὶ εἰς ἀπόστασιν 111,00 μ. ἀπὸ τὴν τσιμεντένια κολῶνα Ν ὡς εἰς τὸ τοπογραφικὸν διάγραμμα ἐμφαίνεται.

Ἡ κορυφὴ 8′. Εἰς ἀπόστασιν 24,50 μ. ἀπὸ τὴν ἐκεῖ τσιμεντένια κολῶνα Ν καὶ εἰς ἀπόστασιν 166,00 μ. ἀπὸ τὴν γωνία Ξ τῆς ἐκκλησίας Ἅγ. Ἐλευθέριος.

Τὰ Μέλη τῆς Ἐπιτροπῆς

ΚΩΝ/ΝΟΣ ΣΚΕΡΟΣ
ΒΑΣ. ΠΑΠΑΓΙΑΝΝΗΣ
ΔΗΜΗΤΡΙΟΣ ΜΑΚΚΑΣ

ΤΟΠΟΓΡΑΦΙΚΟΝ ΔΙΑΓΡΑΜΜΑ

ΠΑΡΑΠΟΤΑΜΙΟΥ ή ΖΩΝΗΣ ΑΙΓΙΑΛΟΥ ΕΙΣ ΛΕΥΚΙΜΜΗΝ Ν. ΚΕΡΚΥΡΑΣ

Εργασία υπαίθρου 10/11/77 ÷ 25/11/77

ΚΛΙΜΑΞ 1:500

Φ1

Φ2


Φ3

Η ΕΠΙΤΡΟΠΗ ΚΑΘΟΡΙΣΜΟΥ ΟΡΙΟΓΡΑΜΜΗΣ ΑΙΓΙΑΛΟΥ

1.


2.

3.

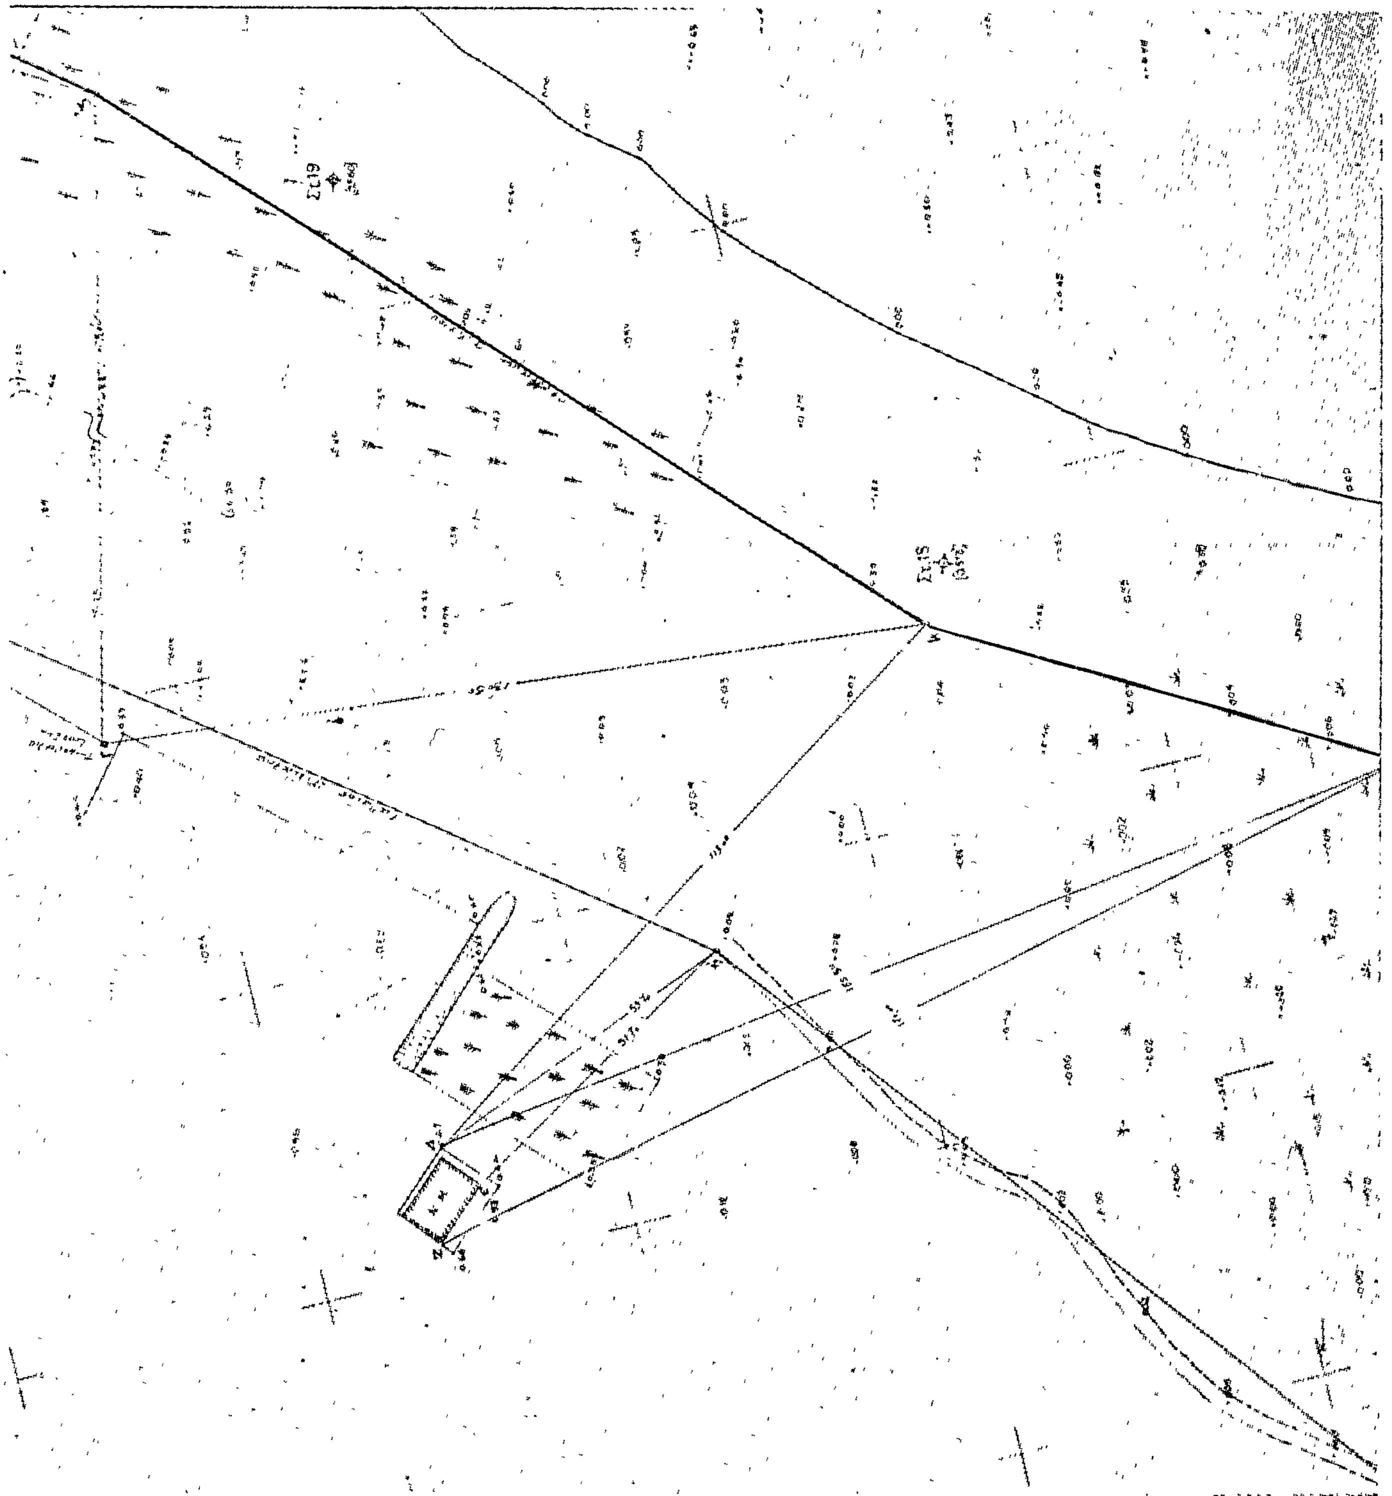







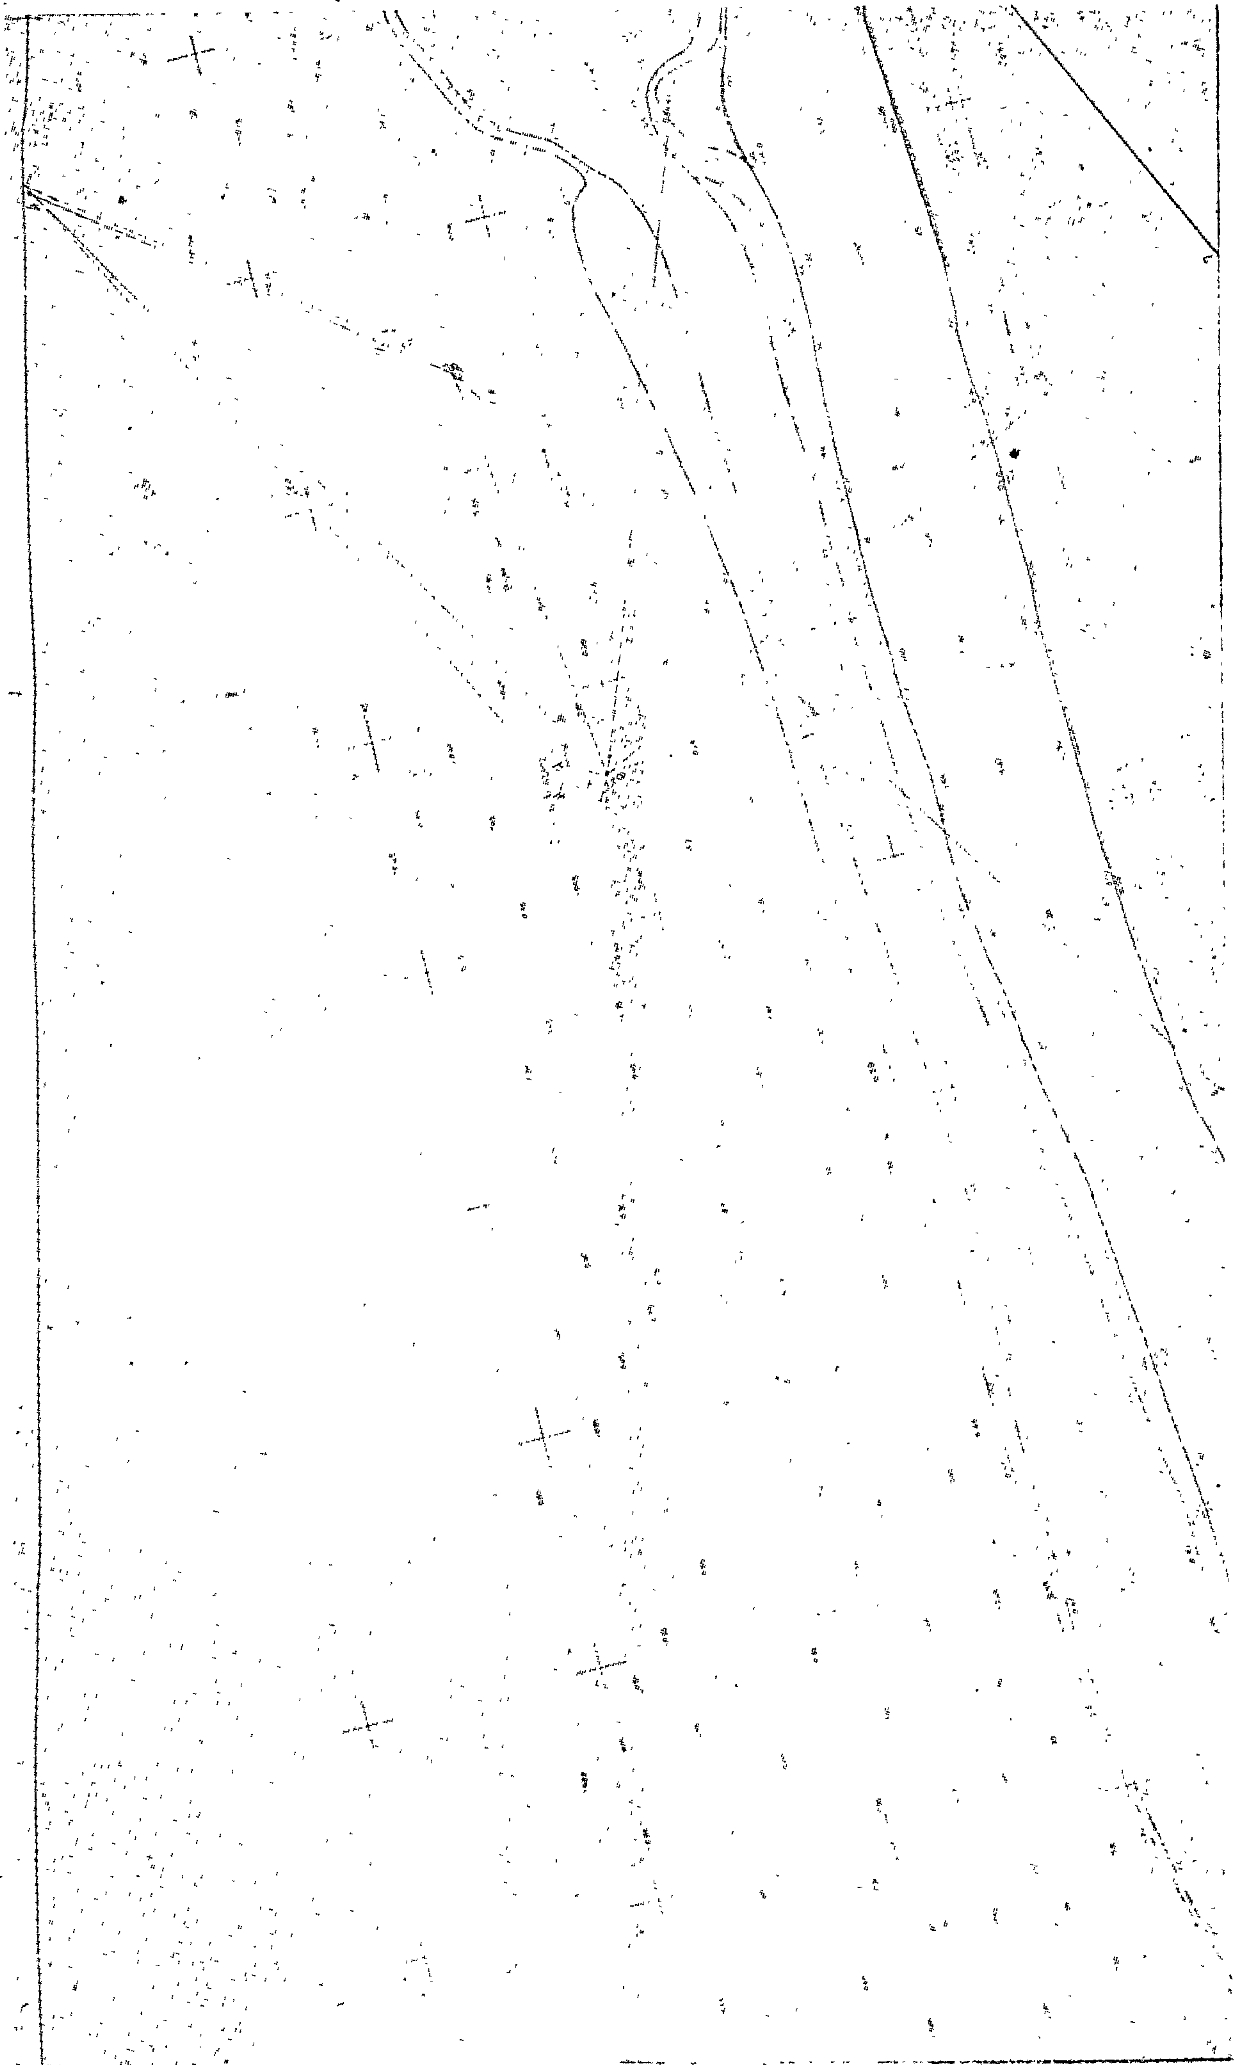



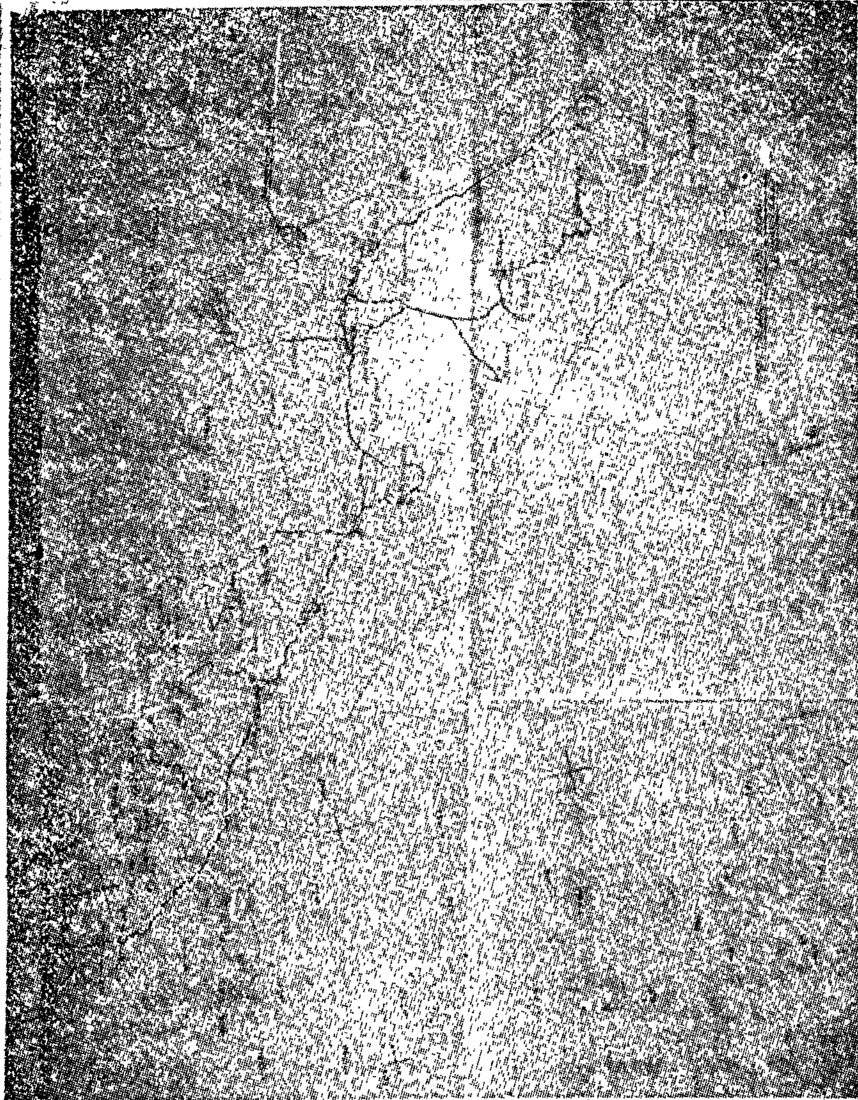

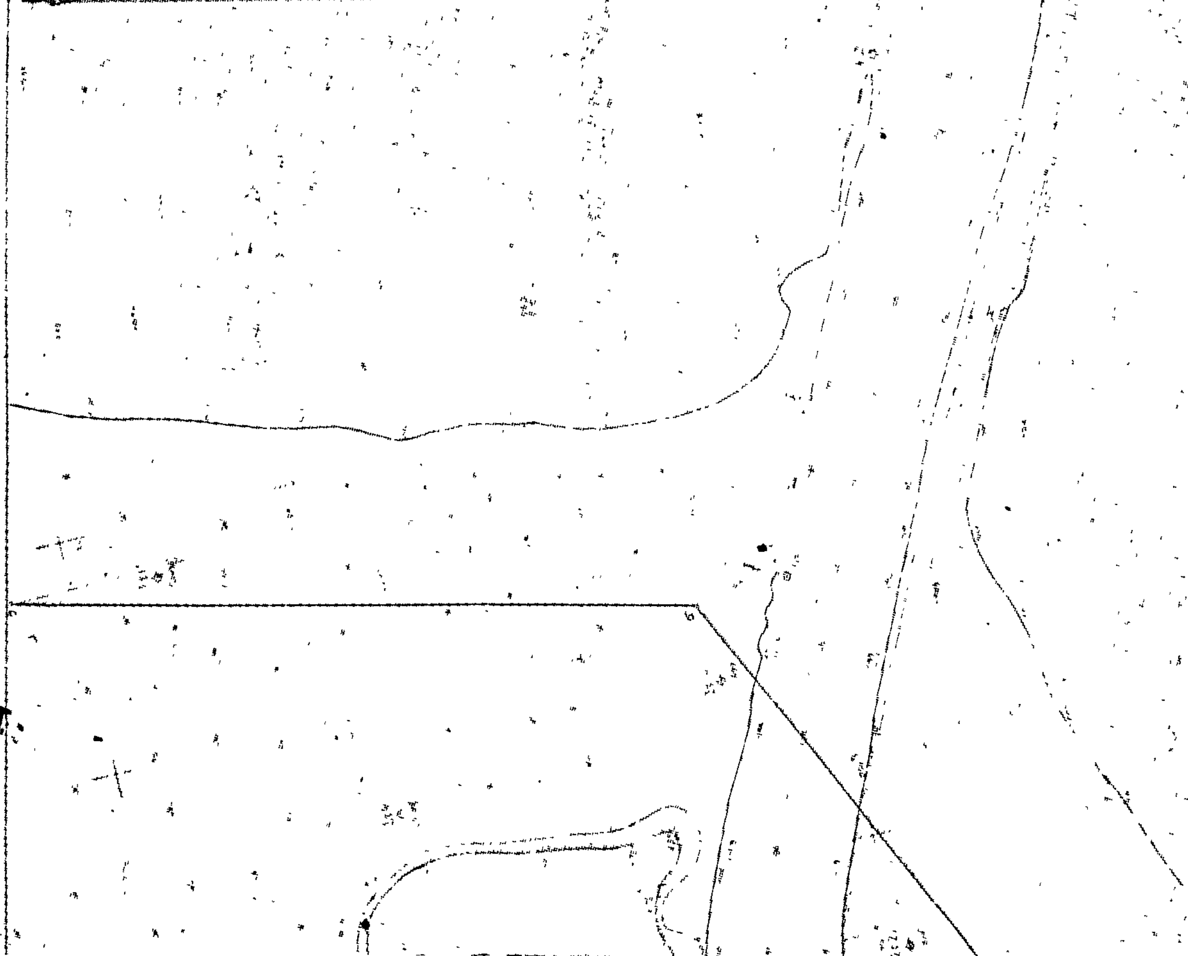

φ1

φ2

φ3


ΤΟΠΟΓΡΑΦΙΚΟΝ ΔΙΑΓΡΑΜΜΑ

ΠΑΡΑΠΟΤΑΜΙΟΥ & ΖΩΝΗΣ ΑΙΓΙΑΛΟΥ
ΕΙΣ ΛΕΥΚΙΜΜΗΝ Ν. ΚΕΡΚΥΡΑΣ

Ἐργασία ὑπαίθρου 10/11/77 ÷ 25/11/77


ΚΛΙΜΑΞ 1:500




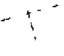




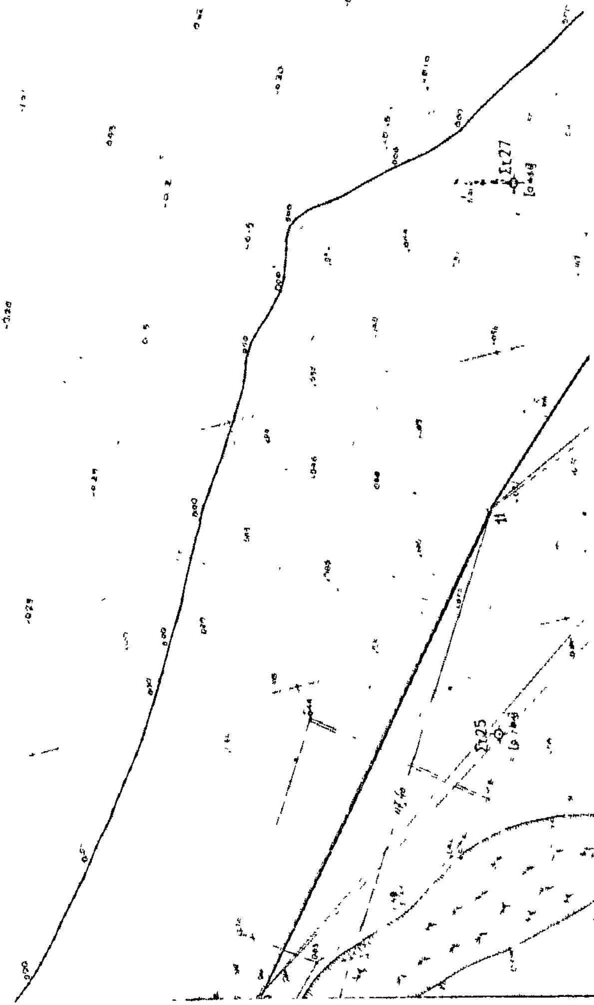


Στ27
Στ25

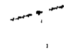



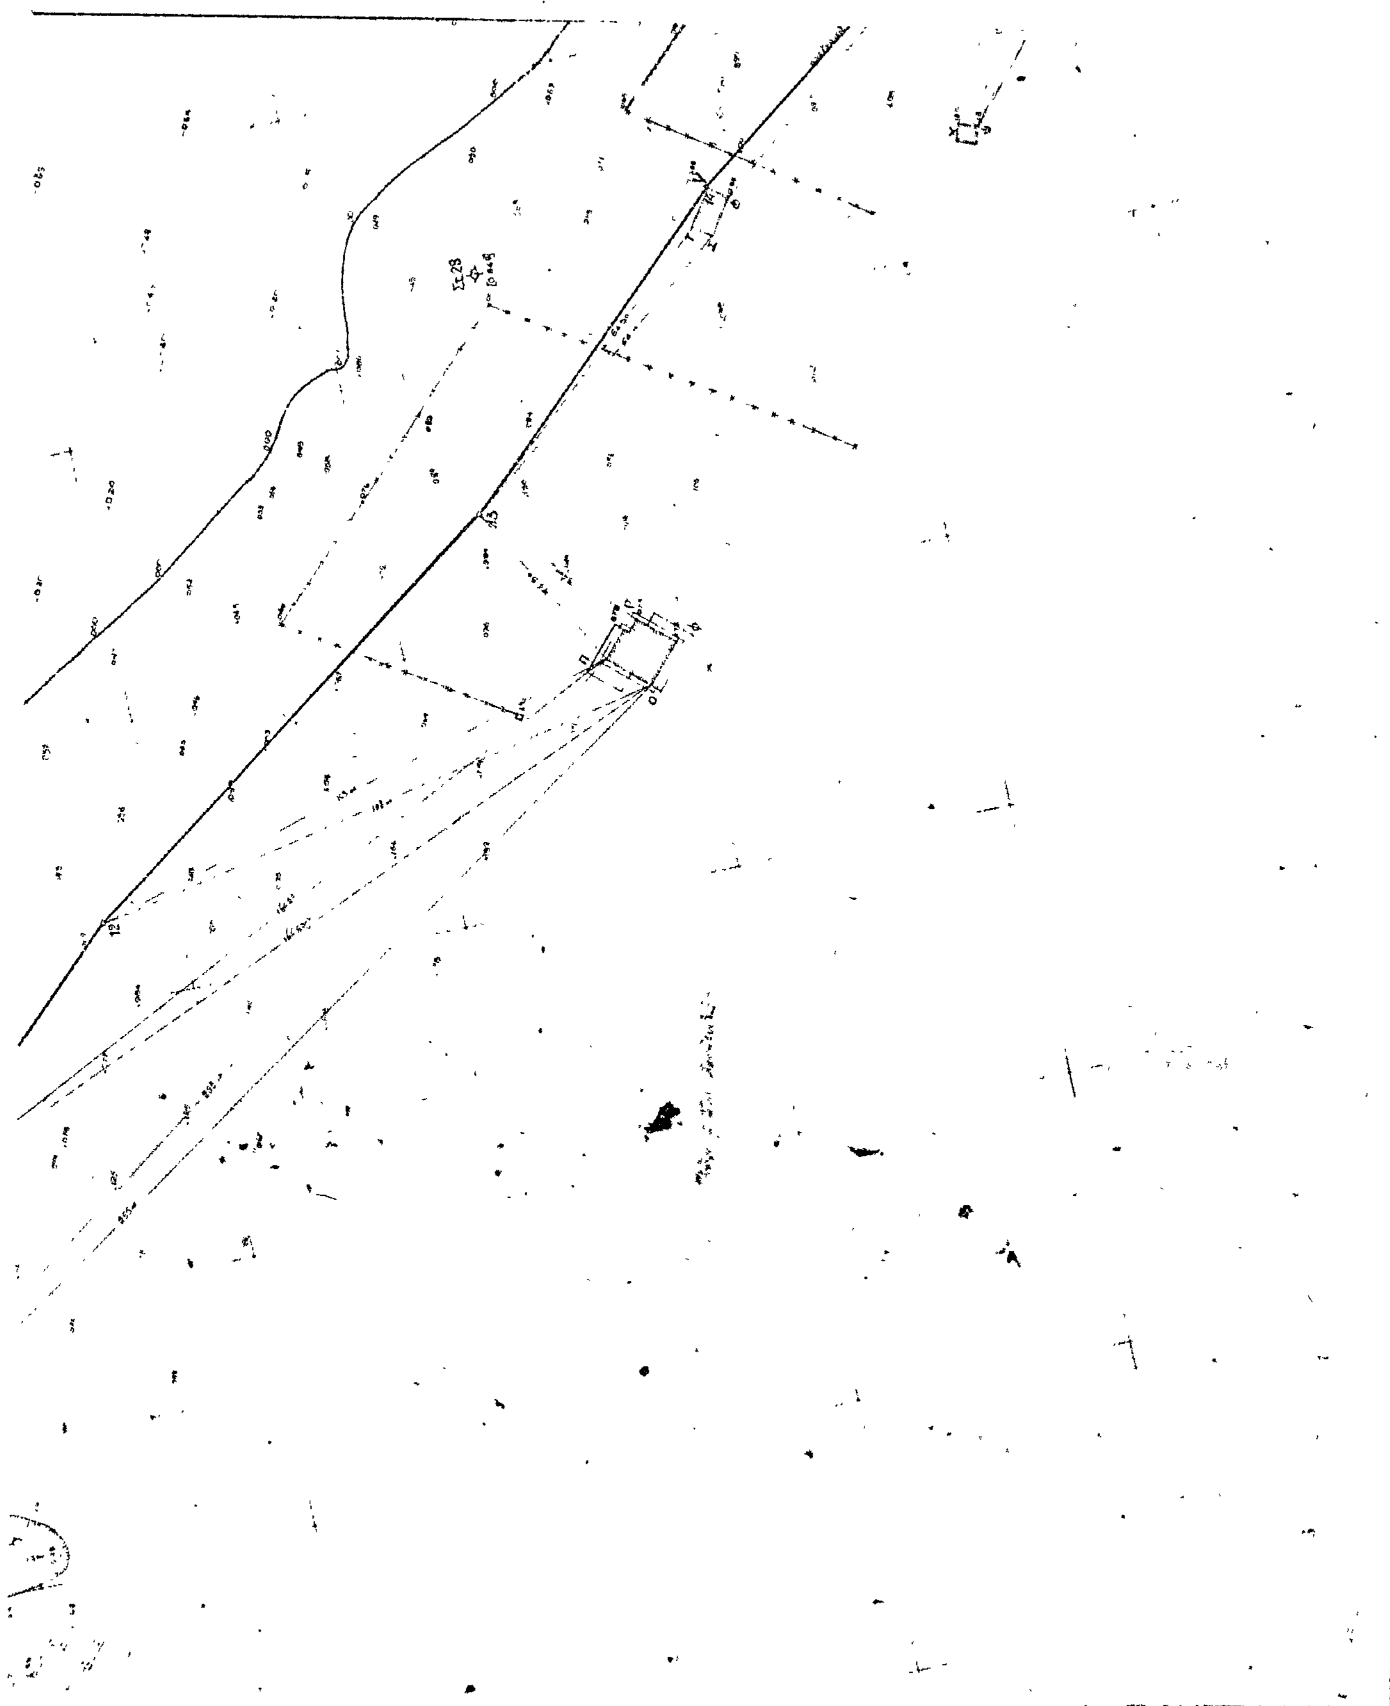


ΤΟΠΟΓΡΑΦΙΚΟΝ ΔΙΑΓΡΑΜΜΑ


ΠΑΡΑΠΟΤΑΜΙΟΥ ή ΖΩΝΗΣ ΑΙΓΙΑΛΟΥ
ΕΙΣ ΛΕΥΚΙΜΜΗΝ Ν. ΚΕΡΚΥΡΑΣ


Εργασία υπαίθρου 10/11/77 ÷ 25/11/77


ΚΛΙΜΑΞ 1:500

ΥΠΟΜΝΗΜΑ

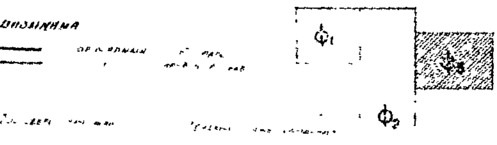

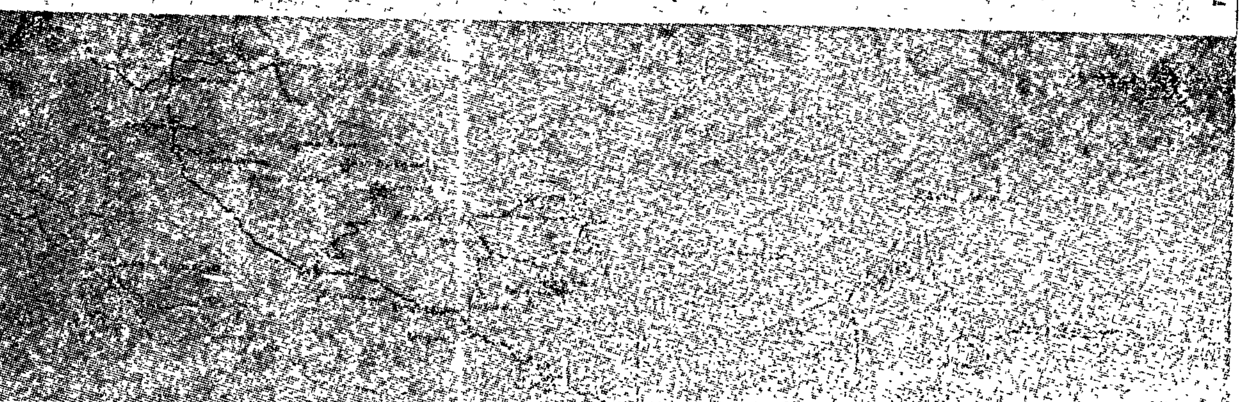

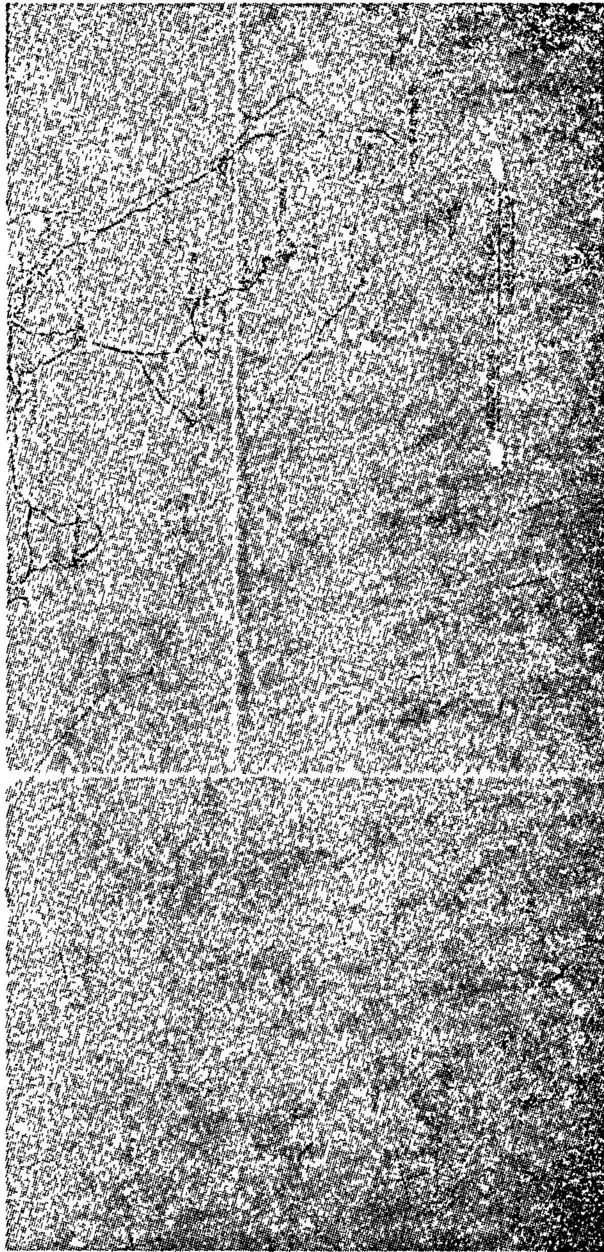

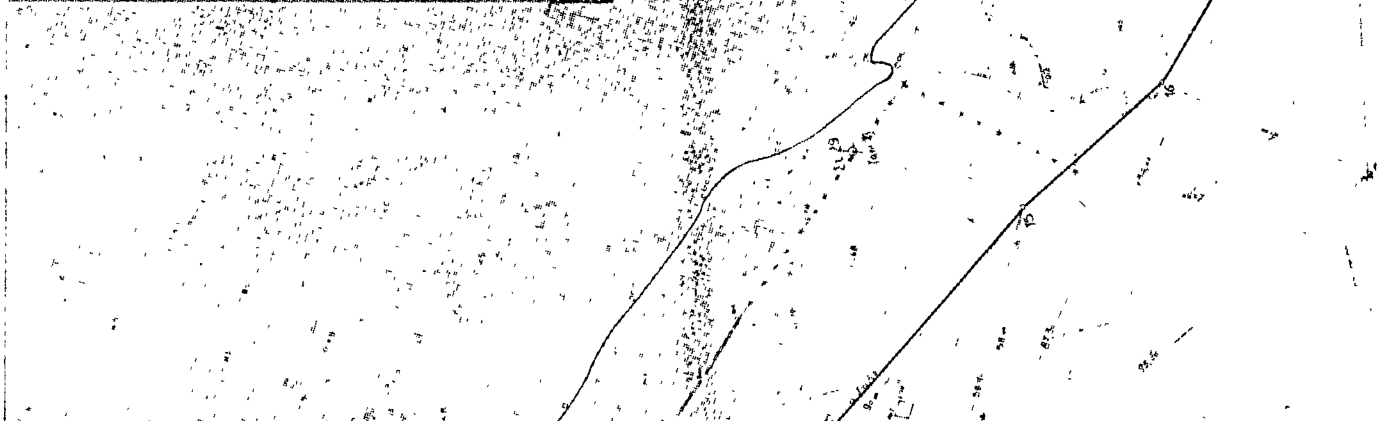

ΑΠΟ ΤΟ ΕΘΝΙΚΟ ΤΥΠΟΓΡΑΦΕΙΟ